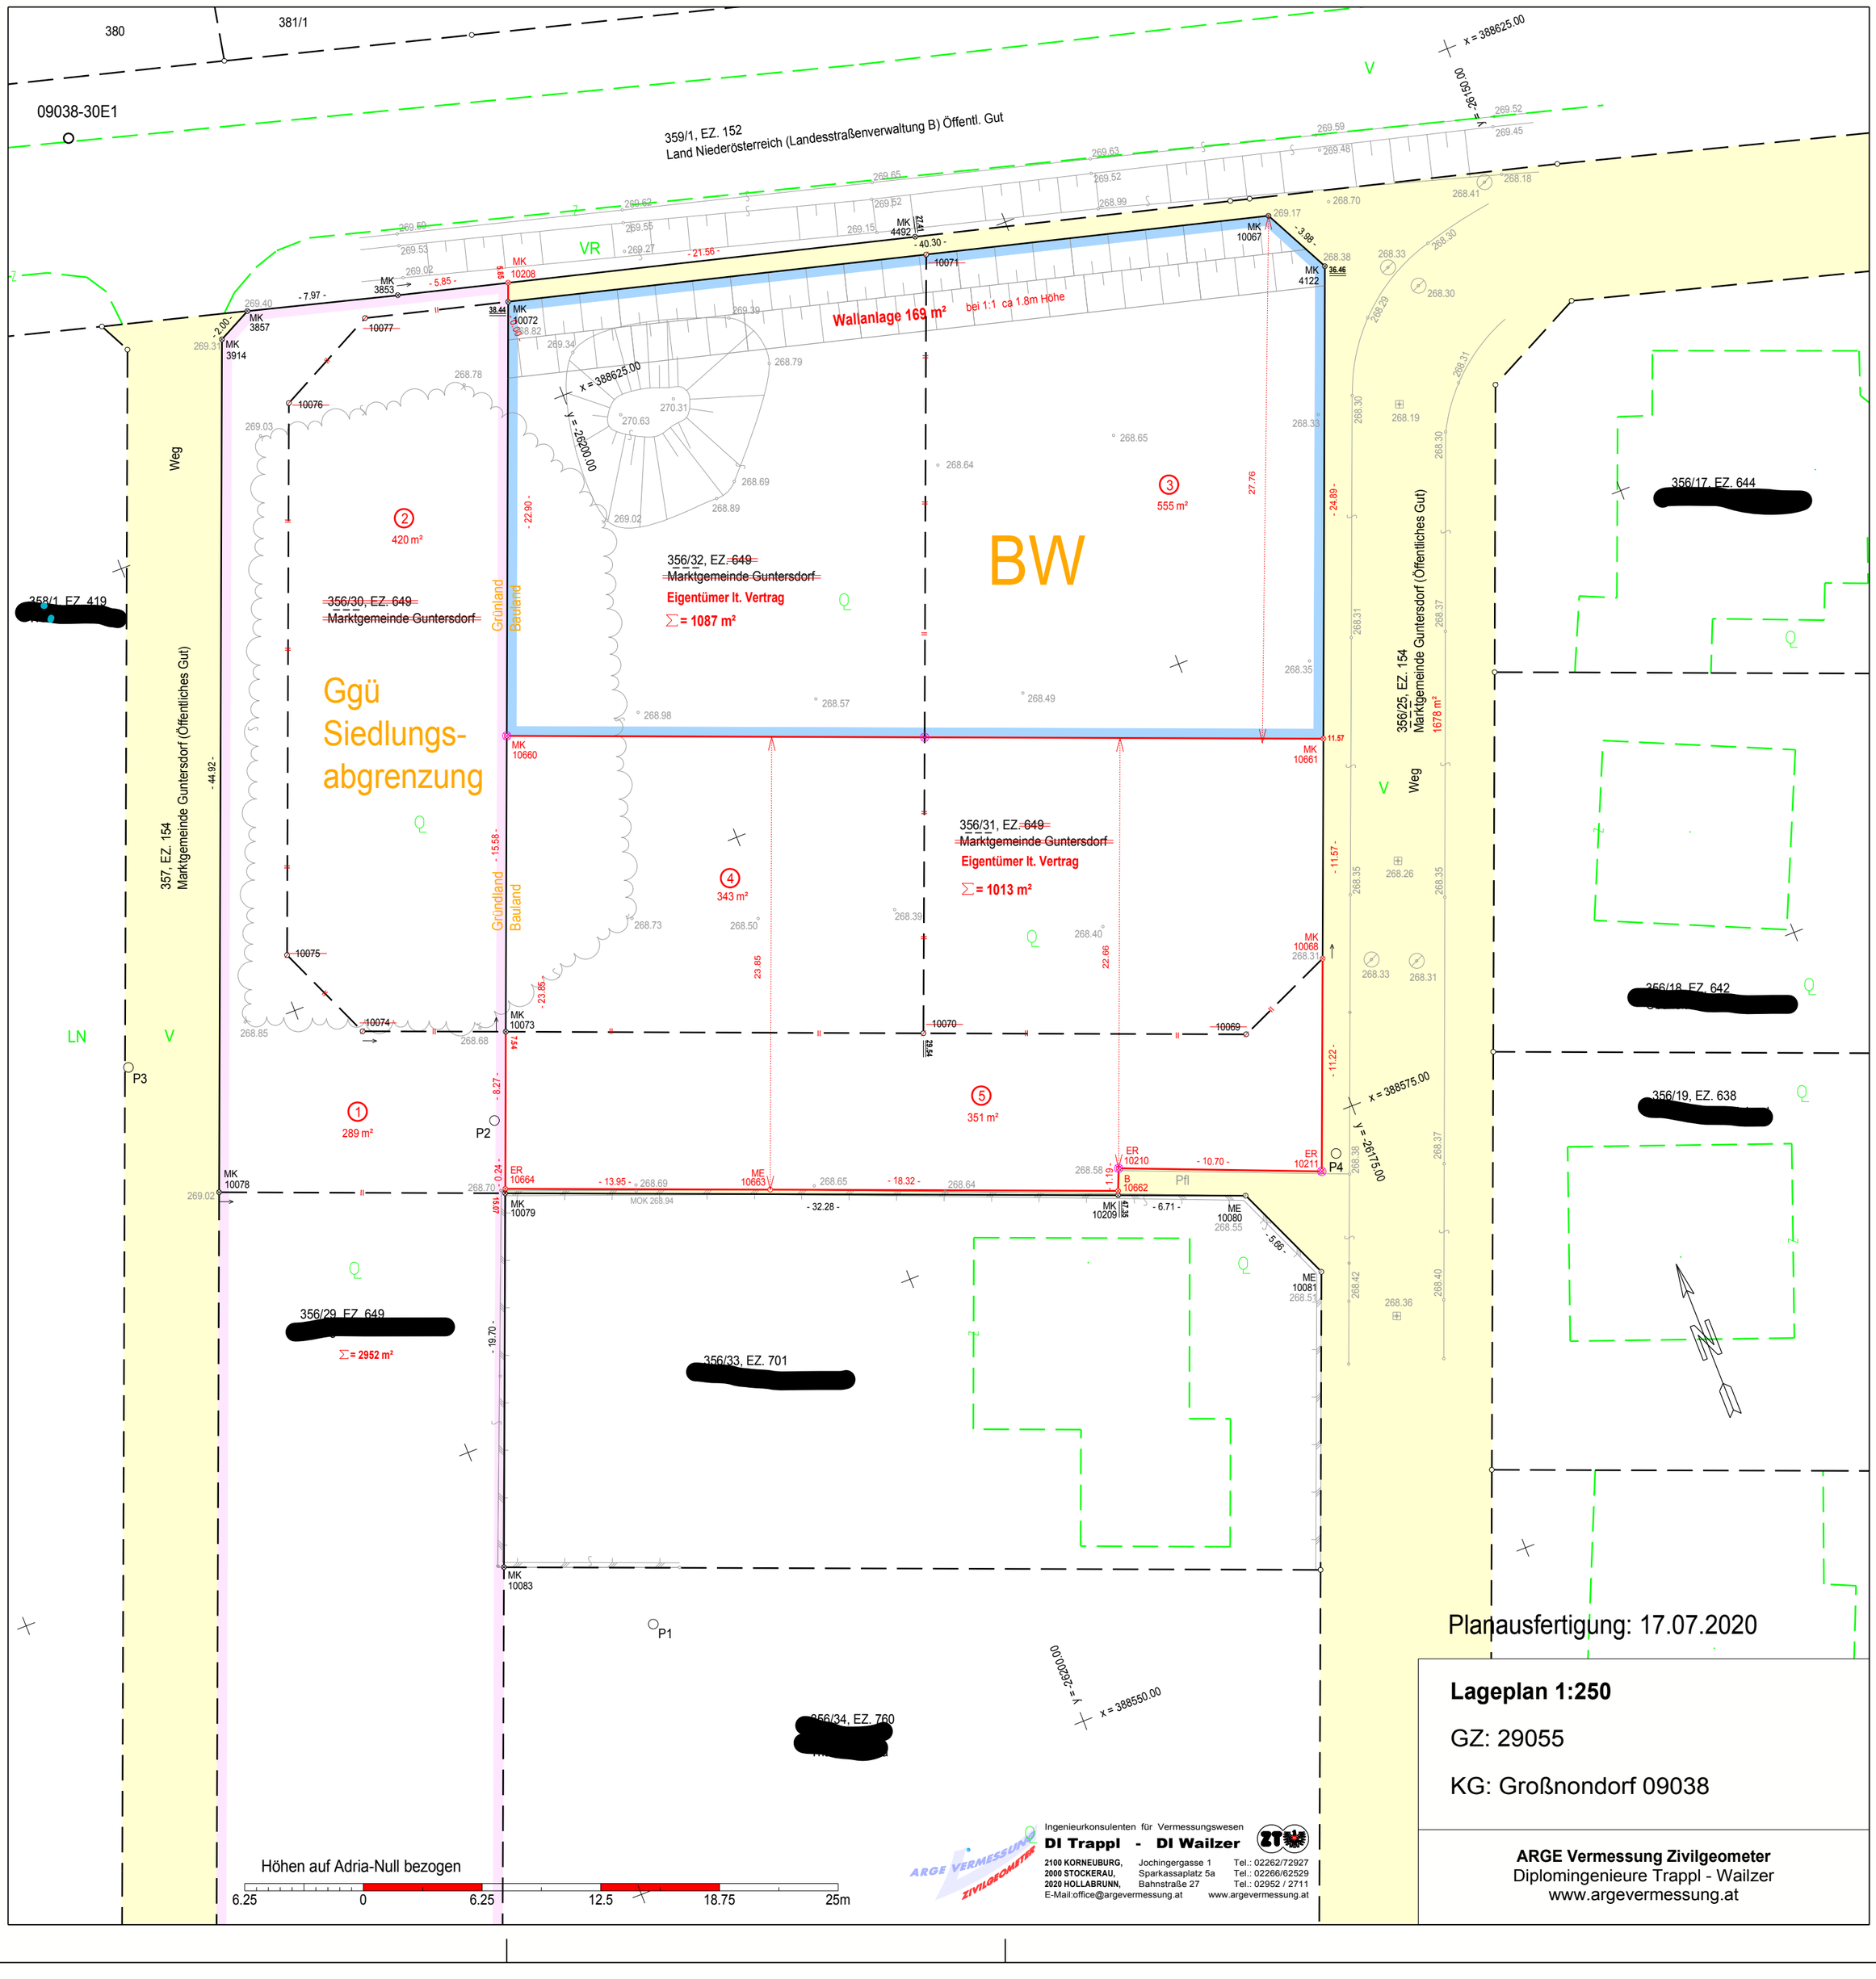

Planausfertigung: 17.07.2020

Lageplan 1:250

GZ: 29055

KG: Großnondorf 09038

Ingenieurkonsulenten für Vermessungswesen
DI Trappl - DI Wailzer
2100 KORNEUBURG, Jochingergasse 1 Tel.: 02262/72927
2000 STOCKERAU, Sparkassaplatz 5a Tel.: 02266/62529
2020 HOLLABRUNN, Bahnstraße 27 Tel.: 02952 / 2711
E-Mail:office@argevermessung.at www.argevermessung.at

ARGE Vermessung Zivilgeometer
Diplomingenieure Trappl - Wailzer
www.argevermessung.at