


Hierauf bezieht sich der Bescheid und die Verordnung vom 30.06.2022, Zl.: HLS1-V-0686/026  
 Bezirkshauptmannschaft Hollabrunn  
 Für den Bezirkshauptmann  
 Bauer

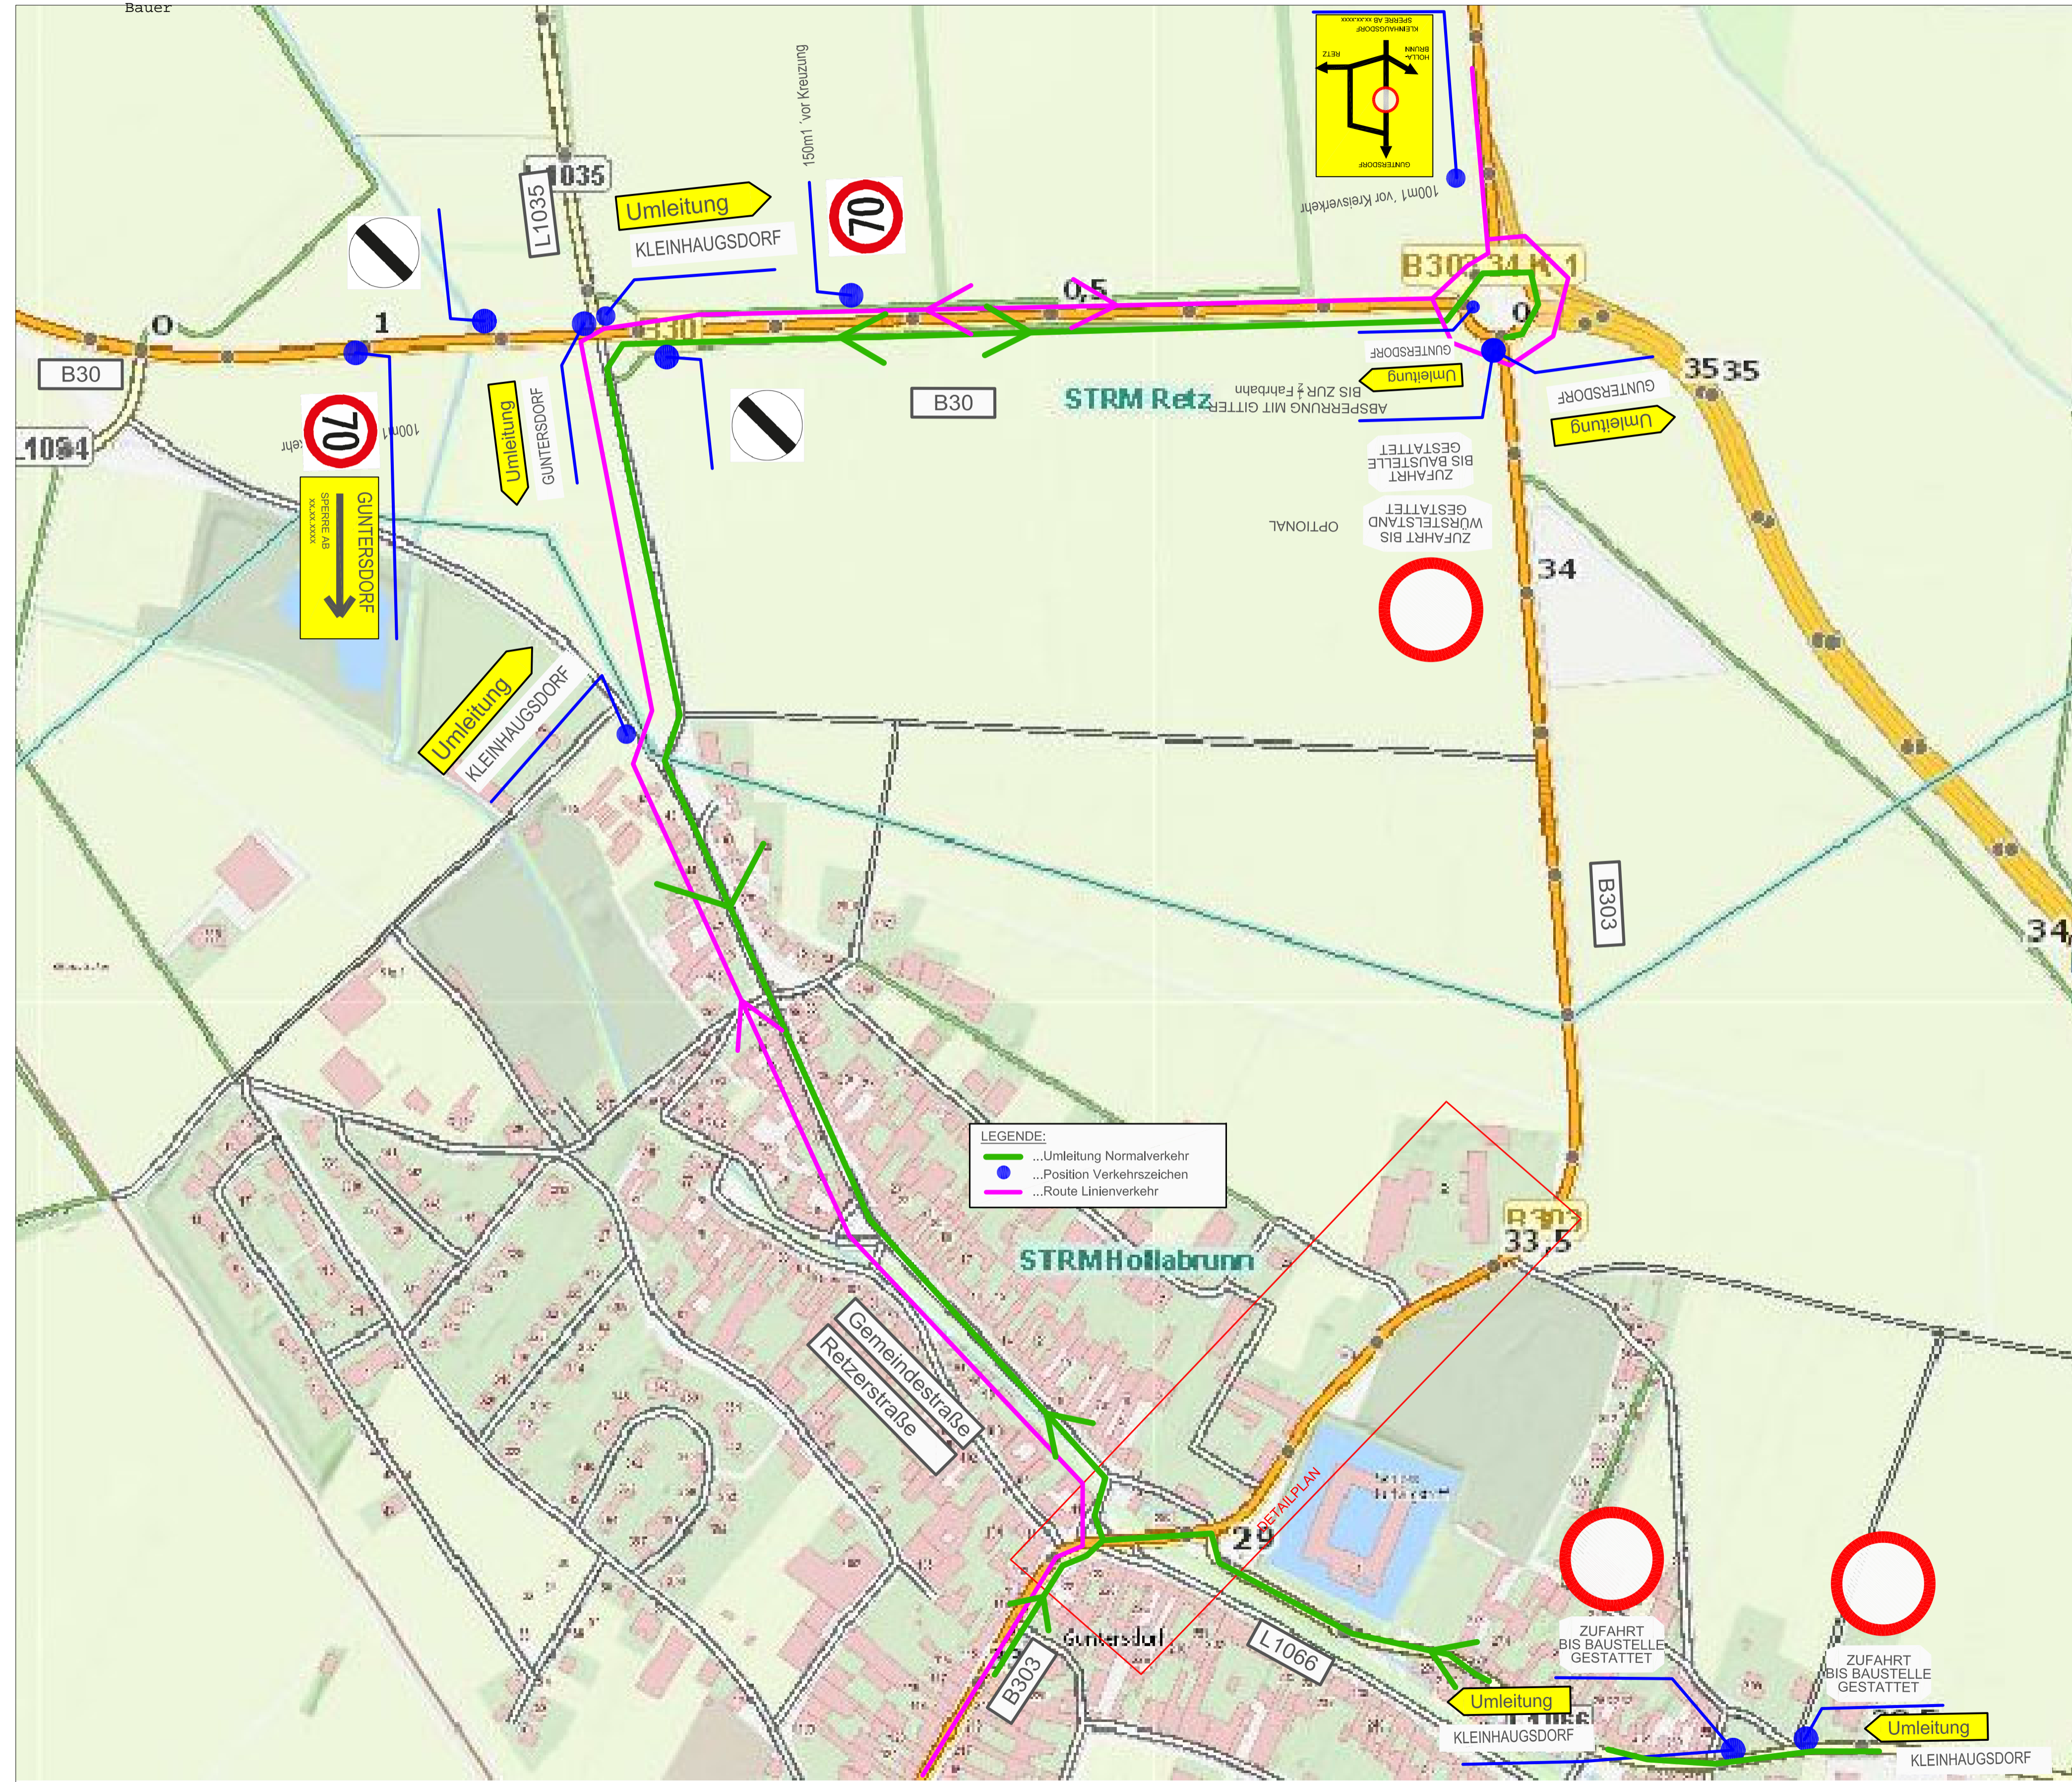

BAUHERR:  
 Netz Niederösterreich EVN Hollabrunn  
 Marktgemeinde Guntersdorf

PROJEKT:  
 Kanalgrabarbeiten, Kanalsanierungen,  
 Kabelgrabarbeiten

PLAN:  
 Verkehrsführungsplan  
 Übersicht

AUSFÜHRUNG:  
**SWIETELSKY AG**  
 Zweigniederlassung Zwettl  
 A-3910 Zwettl, Rudmanns 142

ERSTELLT:	WEICHSELBAUM	Datum:	Änderung:
PLANNR.:	2022-003		
MASSSTAB:	ohne		
SPEICHERDATUM:	09.06.2022 21:54:17		
PFAD:	W:\Mitarbeiter\Nagelmaier\Baustellen\ABA Guntersdorf BA07 Betriebsgebietserweiterung inkl. Erweiterung Meierhof07 Schriftverkehr\§90 SIVO\Sperrplan B303.dwg		